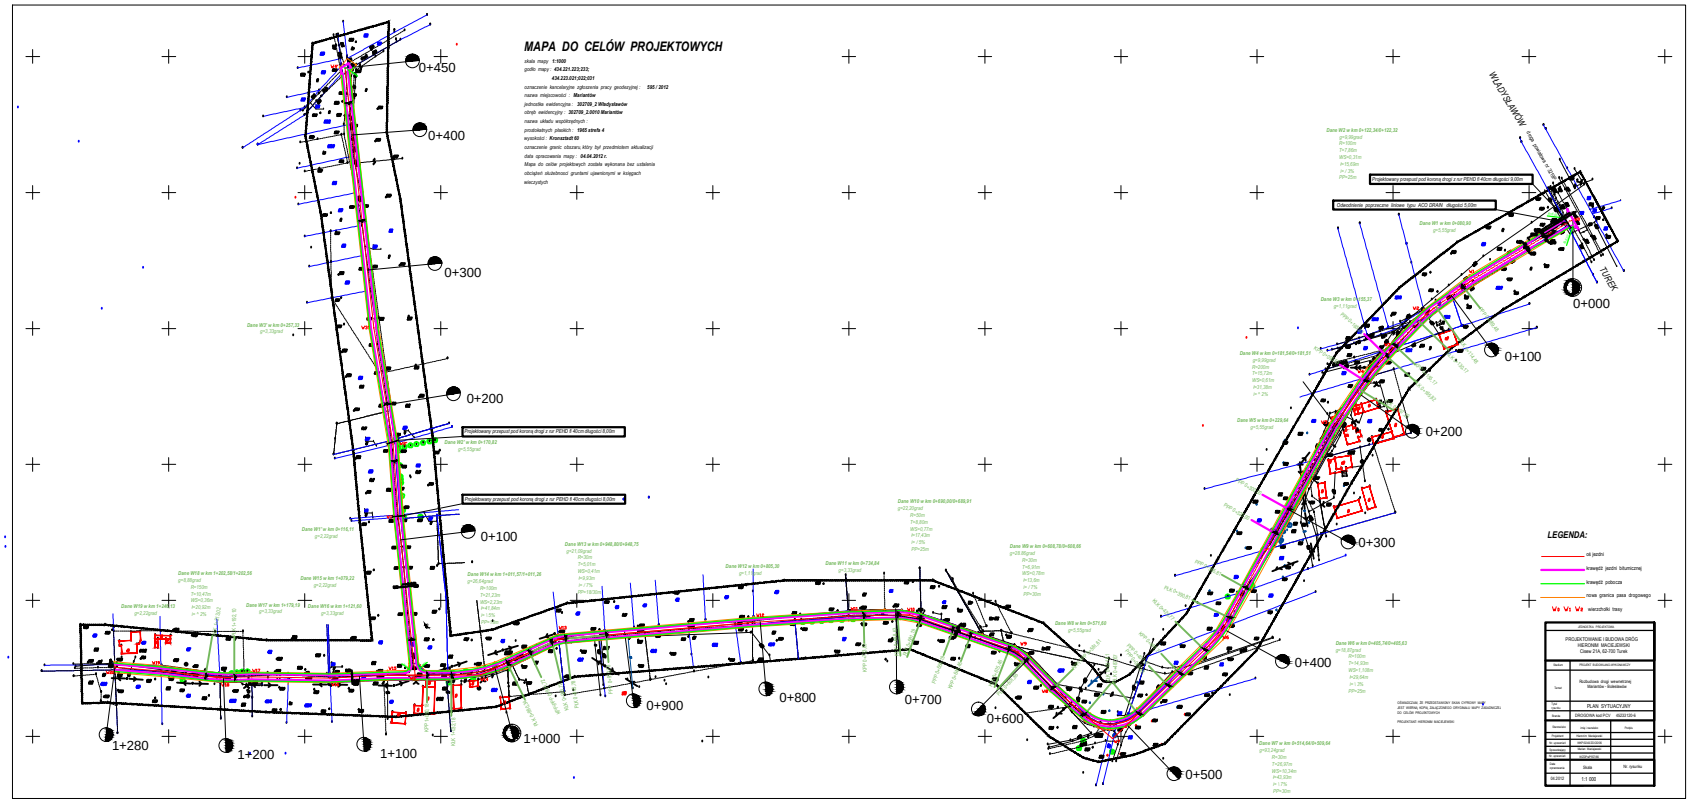
MAPA DO CELÓW PROJEKTOWYCH
skala mapy 1:1000
godło mapy : 434.221.222.222;
434.222.021;022.021
oznaczenie kancelaryjne zgłoszenia pracy geodezyjnej : 585 / 2012
nazwa miejscowości : Mariantów
jednostka ewidencyjna : 302709_2 Władysławów
obręb ewidencyjny : 302709_2.0010 Mariantów
nazwa składu współrzędnych :
podziałkowych płaskich : 1965 strefa 4
wysokości : Kronsztadt 60
oznaczenie granic obszaru, który był przedmiotem aktualizacji
data opracowania mapy : 04.04.2012 r.
Mapa do celów projektowych została wykonana bez ustalenia
obciążeń służebności gruntami ujawnionymi w księgach
wieczystych
0+450
0+400
0+300
0+200
0+100
0+000
0+100
0+200
0+300
0+400
0+500
0+600
0+700
0+800
0+900
1+000
1+100
1+200
1+280
WŁADYSŁAWÓW
TUREK
Projektowany przepust pod koroną drogi z rur PEHD 1 40cm długości 8.00m
Projektowany przepust pod koroną drogi z rur PEHD 1 40cm długości 8.00m
Projektowany przepust pod koroną drogi z rur PEHD 1 40cm długości 9.00m
Odwodnienie pogrzeczne tritowe typu ACO DRAIN długości 5.00m
LEGENDA:
oś jezdni
krawędź jezdni bitumicznej
krawędź podsypka
nowa granica pasa drogowego
wierzchołki trasy
JEDNOSTKA PROJEKTOWA
PROJEKTOWANIE I BUDOWA DRÓG
HIERONIM MACIEJEWSKI
Cieszyn 214, 62-700 Turek
Rozbudowa drogi wewnętrznej
Mariantów - Bodzelewów
PLAN SYTUACYJNY
DROGOWA NAPRZÓD 6020/1004
Skala
1:1 000
04.2012